

cerutti partner
 Neubau WGH Kreuz Bertiswil, Rosengartenstrasse 2
 Cerutti Partner Immobilien AG, Lindaurg 6, Rothenburg

Projektname_Plannummer
1661_2109

Bauprosjekt
Ansichten

Massstab 1:100
 Datum 15.02.22 ewe
 Revidiert
 Format 10590

±0.00 = 516.20 müM
 OK fertig Boden Erdgeschoss

Objekt: BIMbox CP&BM1: BIMbox/Cerutti/1661_Kreuz Bertiswil_191_Kreuz Bertiswil

Ebene 3
 Ebene 2
 Ebene 1
 Ebene 0
 Ebene -1

Bauherrschaft:
 Cerutti Partner Immobilien AG
 Lindaurg 6
 6023 Rothenburg

Architekt:
 Cerutti Partner
 Architekten AG
 Lindaurg 6
 6023 Rothenburg
 Telefon 041 298 31 31
 info@cerutti-partner.ch



Rothenburg, 15. Februar 2022

Gesuchsteller:
 Cerutti Partner Immobilien AG, Lindaurg 6, 6023 Rothenburg

Grundeigentümer:
 Burkart Armin, Rosengartenstrasse 2, 6023 Rothenburg

Projektverfasser:
 Cerutti Partner Architekten AG, Lindaurg 6, 6023 Rothenburg




Ansicht Süd



Ansicht Nord



Ansicht Ost

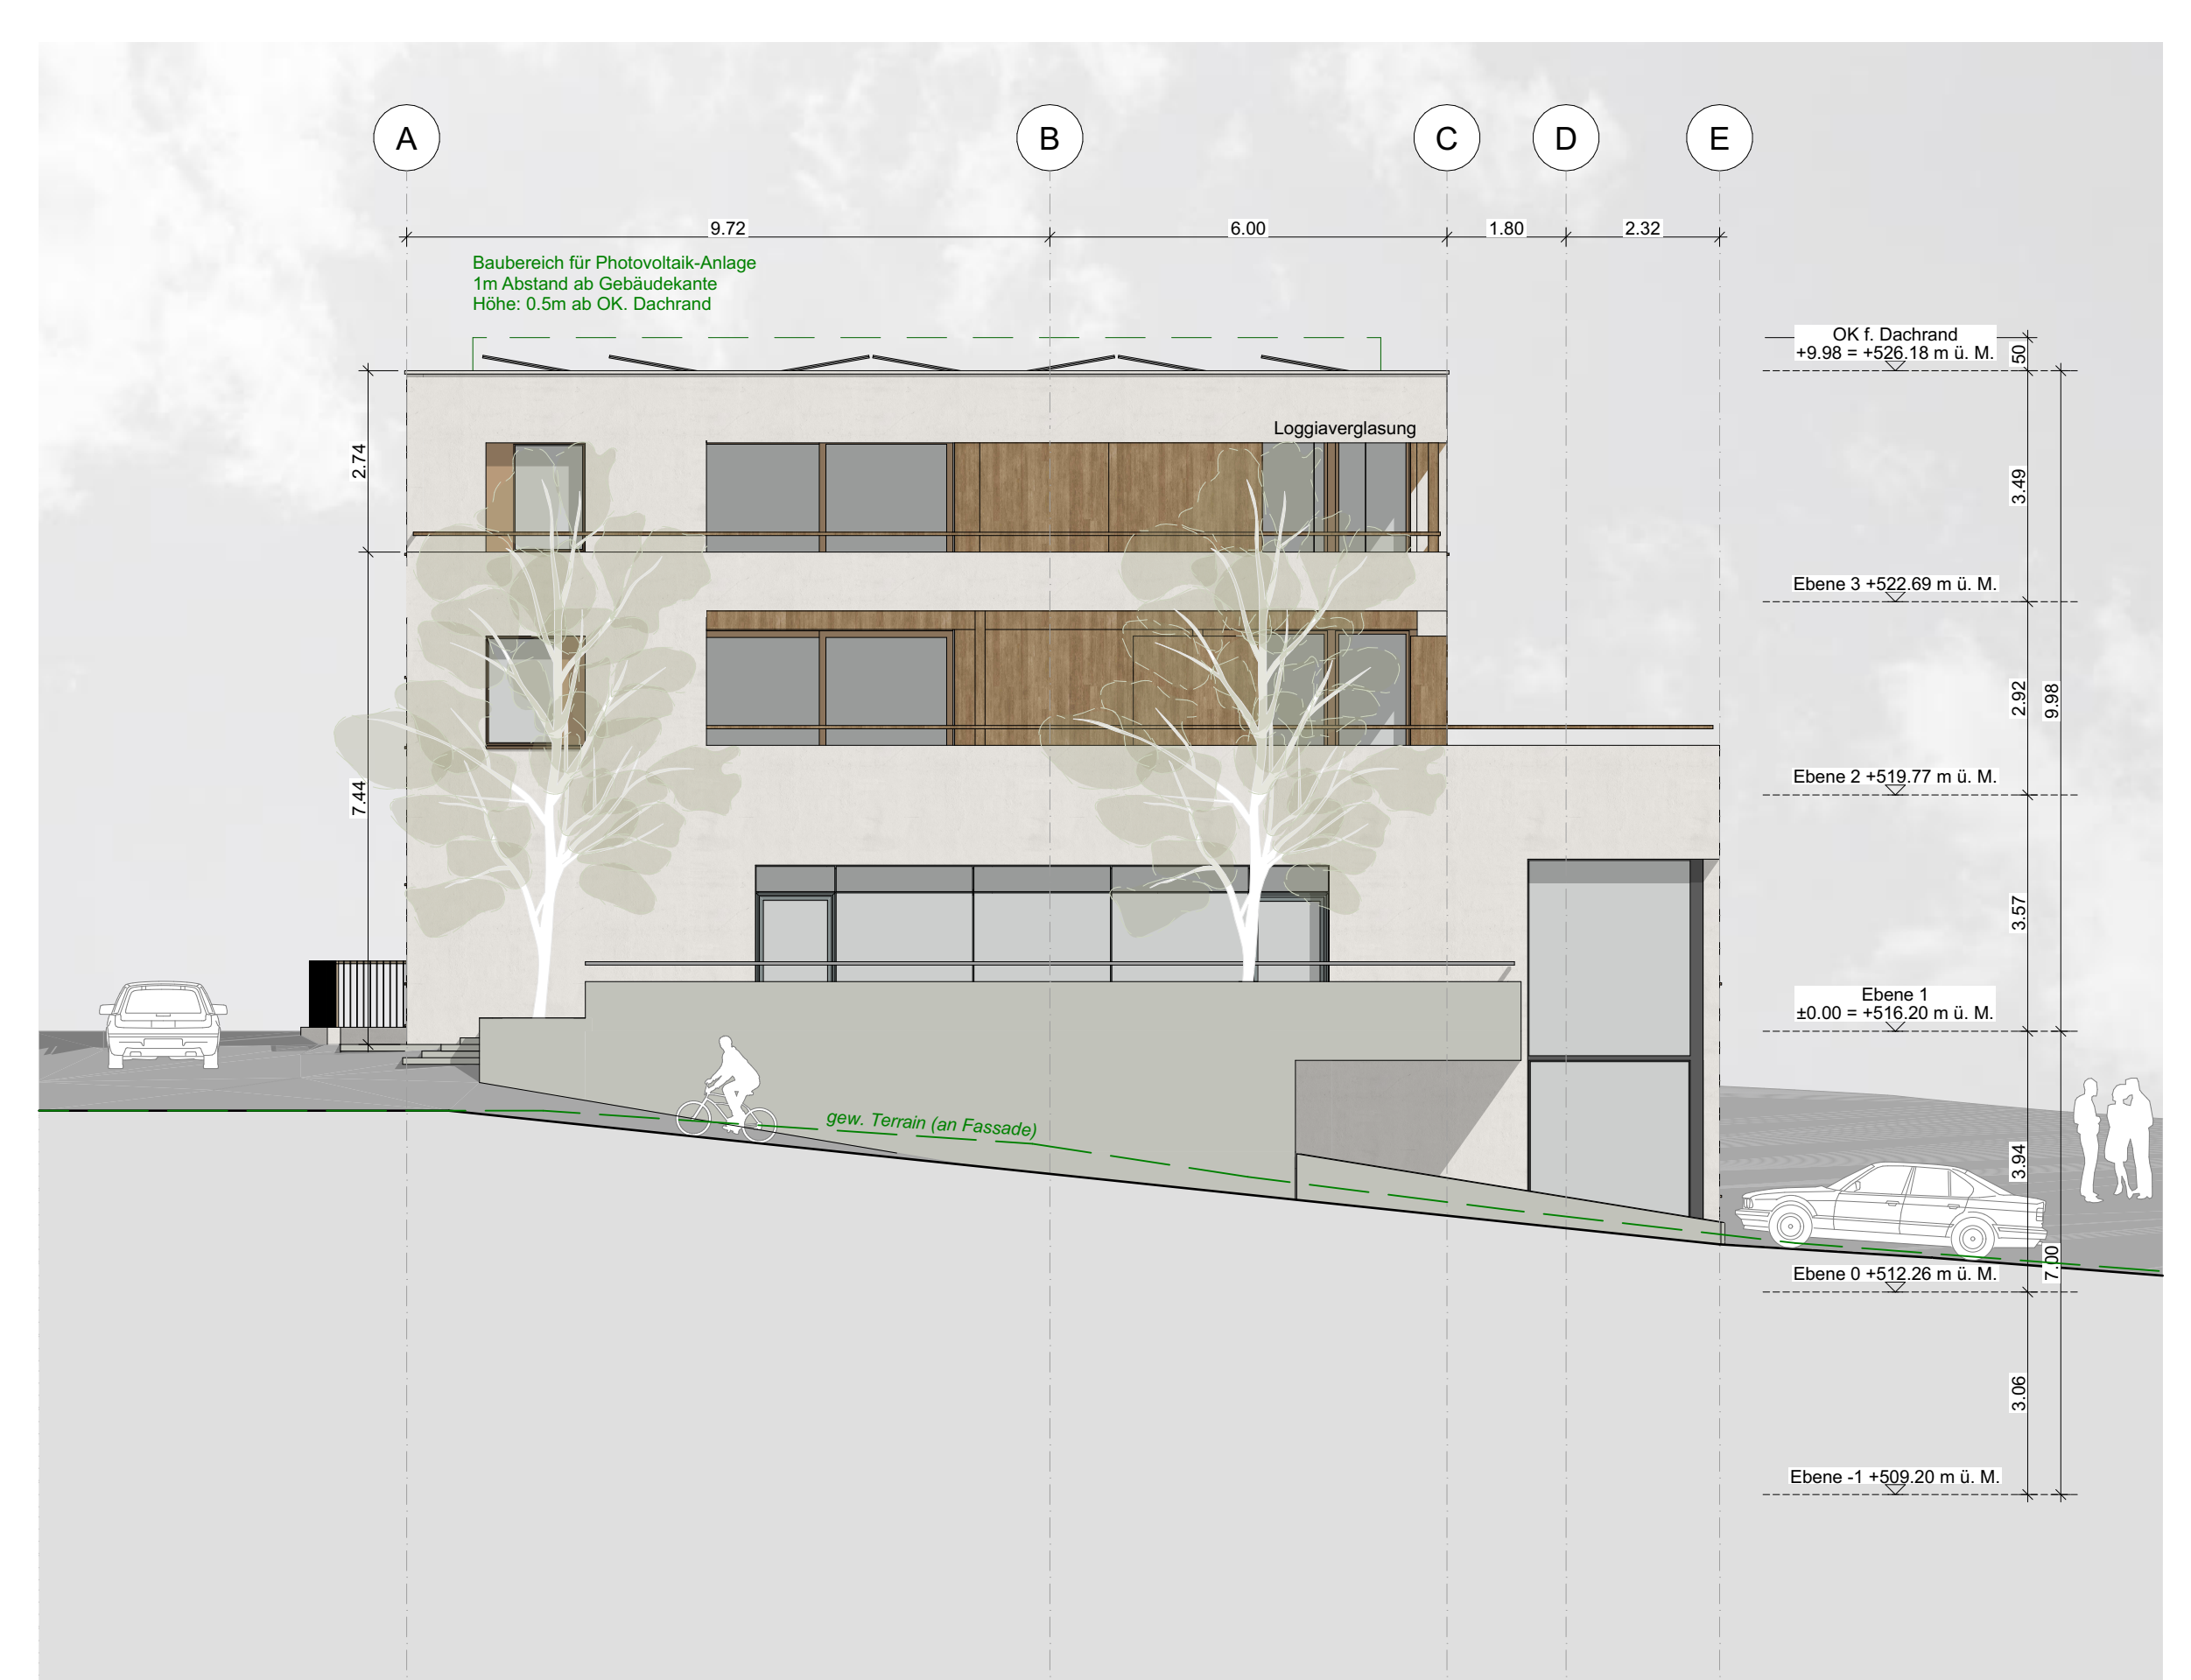

Ansicht West