

cerutti partner Neubau WGH Kreuz Bertliwil, Rosengartenstrasse 2
 Cerutti Partner Immobilien AG, Linding 6, Rothenburg

Projektname / Planummer: **1661_2104**

Bauprojekt: **Ebene 1 - EG Büro/Eventlokal (mit Umgebung)**

Massstab: 1:100
 Datum: 15.02.22 sw
 Revidiert:
 Format: 10590

±0.00 = 516.20 müM
 OK fertig Boden Erdgeschoss

Architekt: **cerutti partner**
 Cerutti Partner
 Architekten AG
 Linding 6
 6023 Rothenburg
 Telefon 041 298 31 31
 info@cerutti-partner.ch

Bauherrschaft:
 Cerutti Partner Immobilien AG
 Linding 6
 6023 Rothenburg

Objekt: BIMbaud CP48M01 - BIMbaud/GenB/1661 Kreuz Bertliwil

Legende Umgebung:
 Asphalt
 Sickerfähiger Belag (Raseneriner)
 Hartflächen
 Rasenfläche

Spezielle:
 Begrünungselemente niederstammig
 wichtige Begrünungselemente hochstammig
 Holzschrotel



Rothenburg, 15. Februar 2022


Gesuchsteller: Cerutti Partner Immobilien AG, Linding 6, 6023 Rothenburg

Grundeigentümer: Burkart Armin, Rosengartenstrasse 2, 6023 Rothenburg

Projektverfasser: Cerutti Partner Architekten AG, Linding 6, 6023 Rothenburg

Legende Umgebung:
 Asphalt
 Sickerfähiger Belag (Raseneriner)
 Hartflächen
 Rasenfläche

Spezielle:
 Begrünungselemente niederstammig
 wichtige Begrünungselemente hochstammig
 Holzschrotel

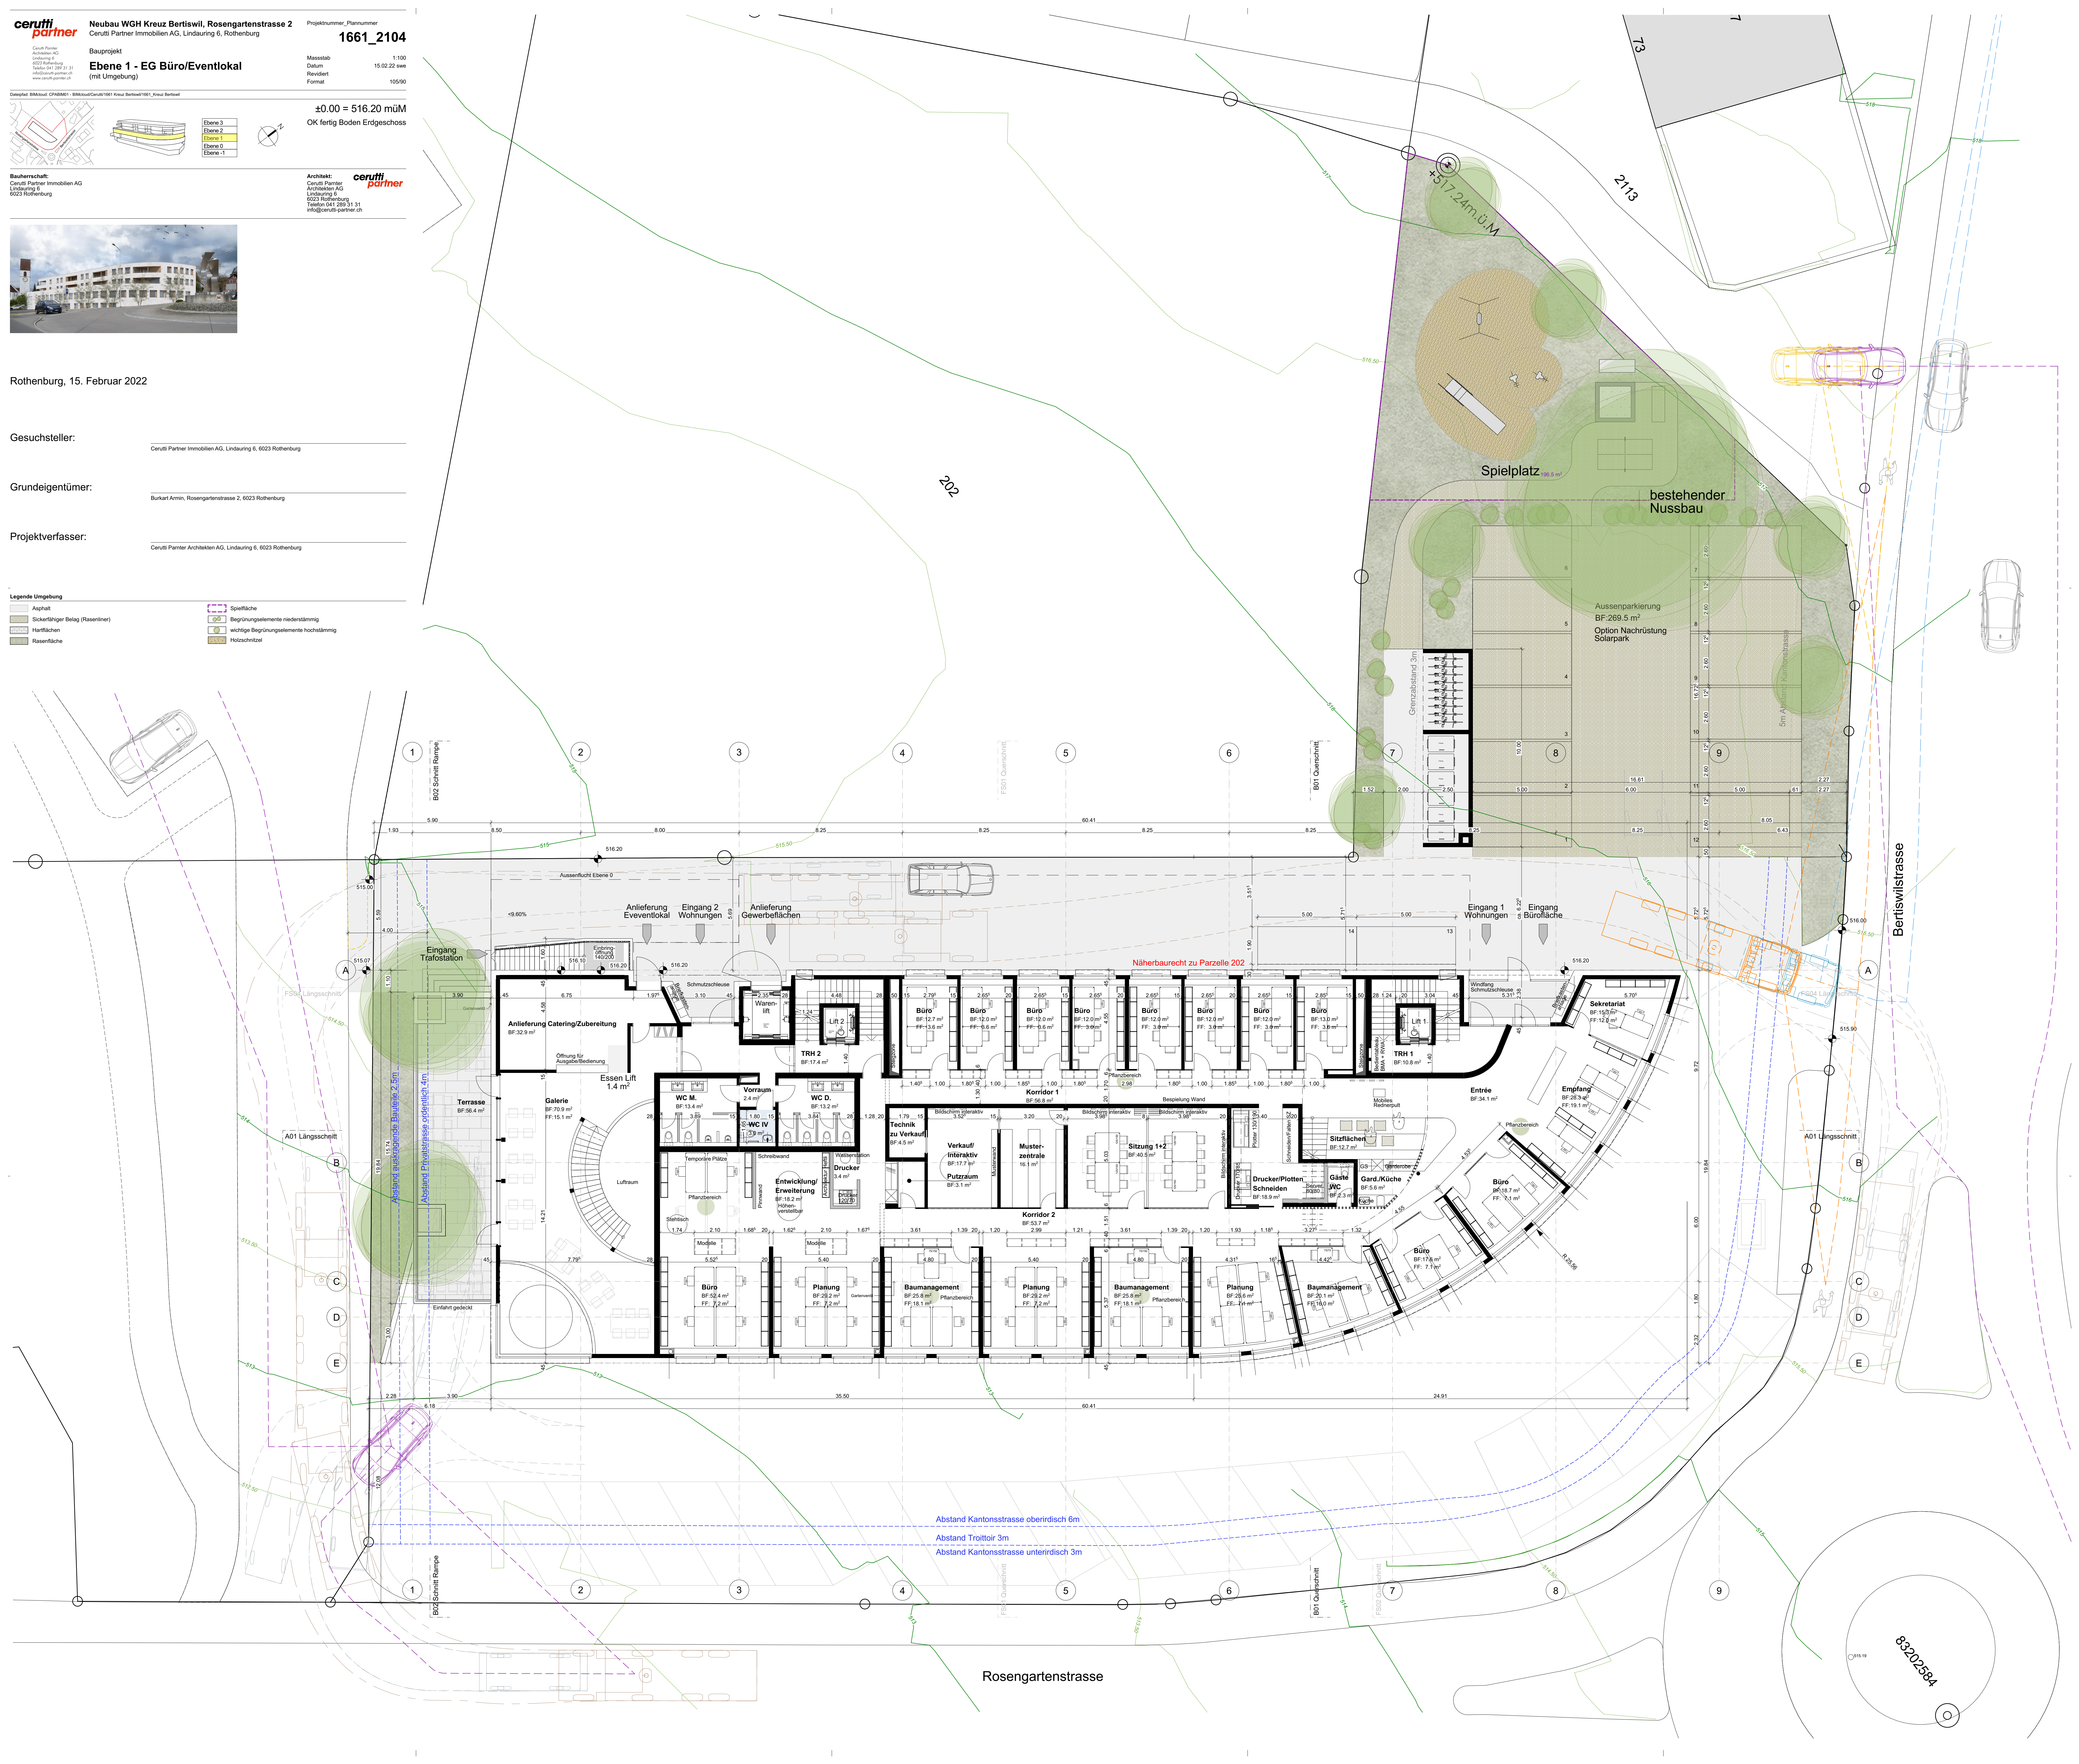

Abstand Kantonsstrasse oberirdisch 6m
 Abstand Trottoir 3m
 Abstand Kantonsstrasse unterirdisch 3m

Rosengartenstrasse

8320284