cerutti partner
Cerutti Partner Architekten AG
Lindauring 6
6023 Rothenburg
Telefon 041 289 31 31
info@cerutti-partner.ch
www.cerutti-partner.ch

Neubau WGH Kreuz Bertiswil, Rosengartenstrasse 2
Cerutti Partner Immobilien AG, Lindauring 6, Rothenburg

Bauprojekt

Ebene 3 - OG Wohnen 2

Projektnummer_Plannummer
1661_2106

Massstab	1:100
Datum	15.02.22 swe
Revidiert	
Format	105/60

Dateipfad: BIMcloud: CPABIM01 - BIMcloud/Cerutti/1661 Kreuz Bertiswil/1661_Kreuz Bertiswil

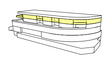

Ebene 3
Ebene 2
Ebene 1
Ebene 0
Ebene -1

±0.00 = 516.20 müM
OK fertig Boden Erdgeschoss

Bauherrschaft:
Cerutti Partner Immobilien AG
Lindauring 6
6023 Rothenburg

Architekt:
Cerutti Partner
Architekten AG
Lindauring 6
6023 Rothenburg
Telefon 041 289 31 31
info@cerutti-partner.ch

Rothenburg, 15. Februar 2022

Gesuchsteller:
Cerutti Partner Immobilien AG, Lindauring 6, 6023 Rothenburg

Grundeigentümer:
Burkart Armin, Rosengartenstrasse 2, 6023 Rothenburg
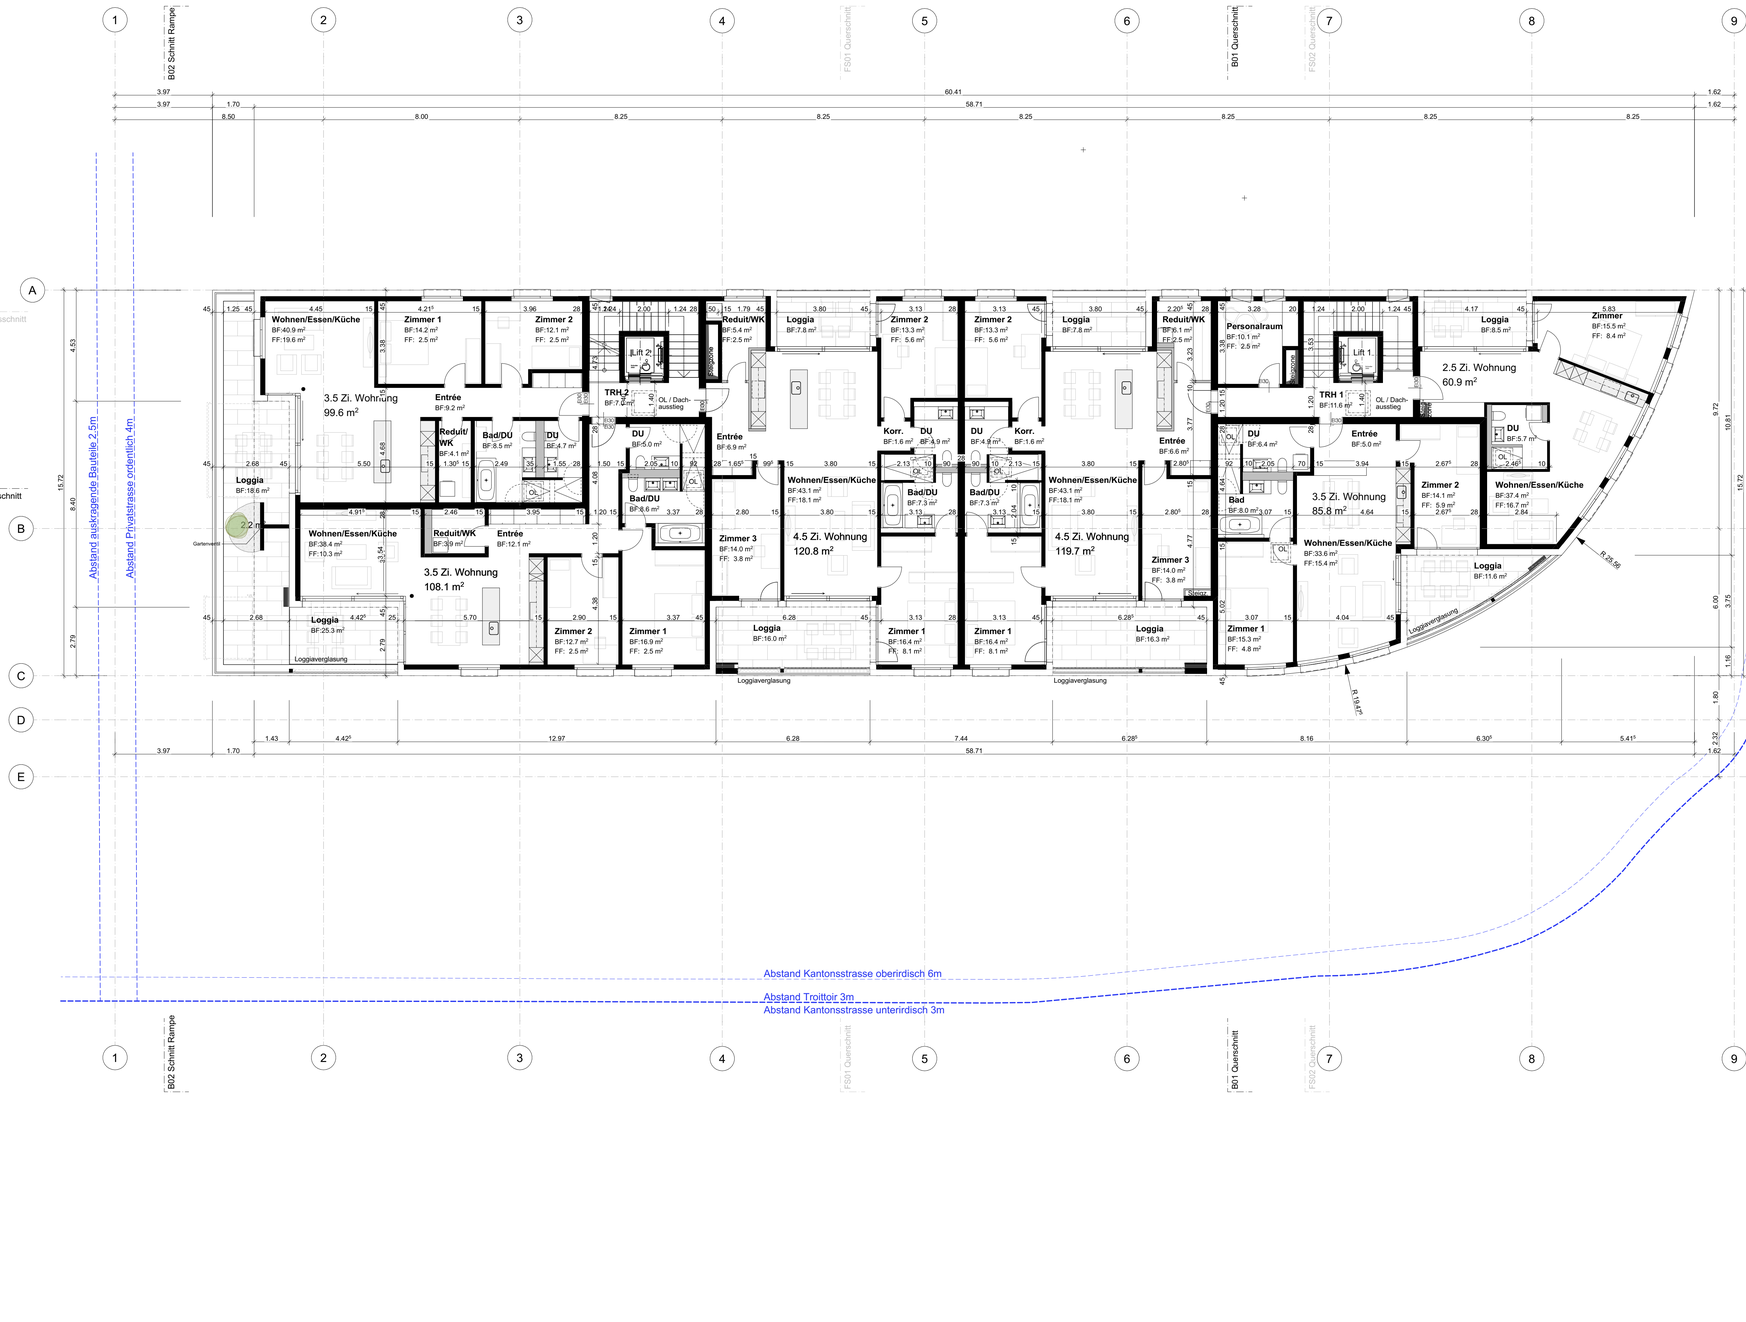
Projektverfasser:
Cerutti Partner Architekten AG, Lindauring 6, 6023 Rothenburg